


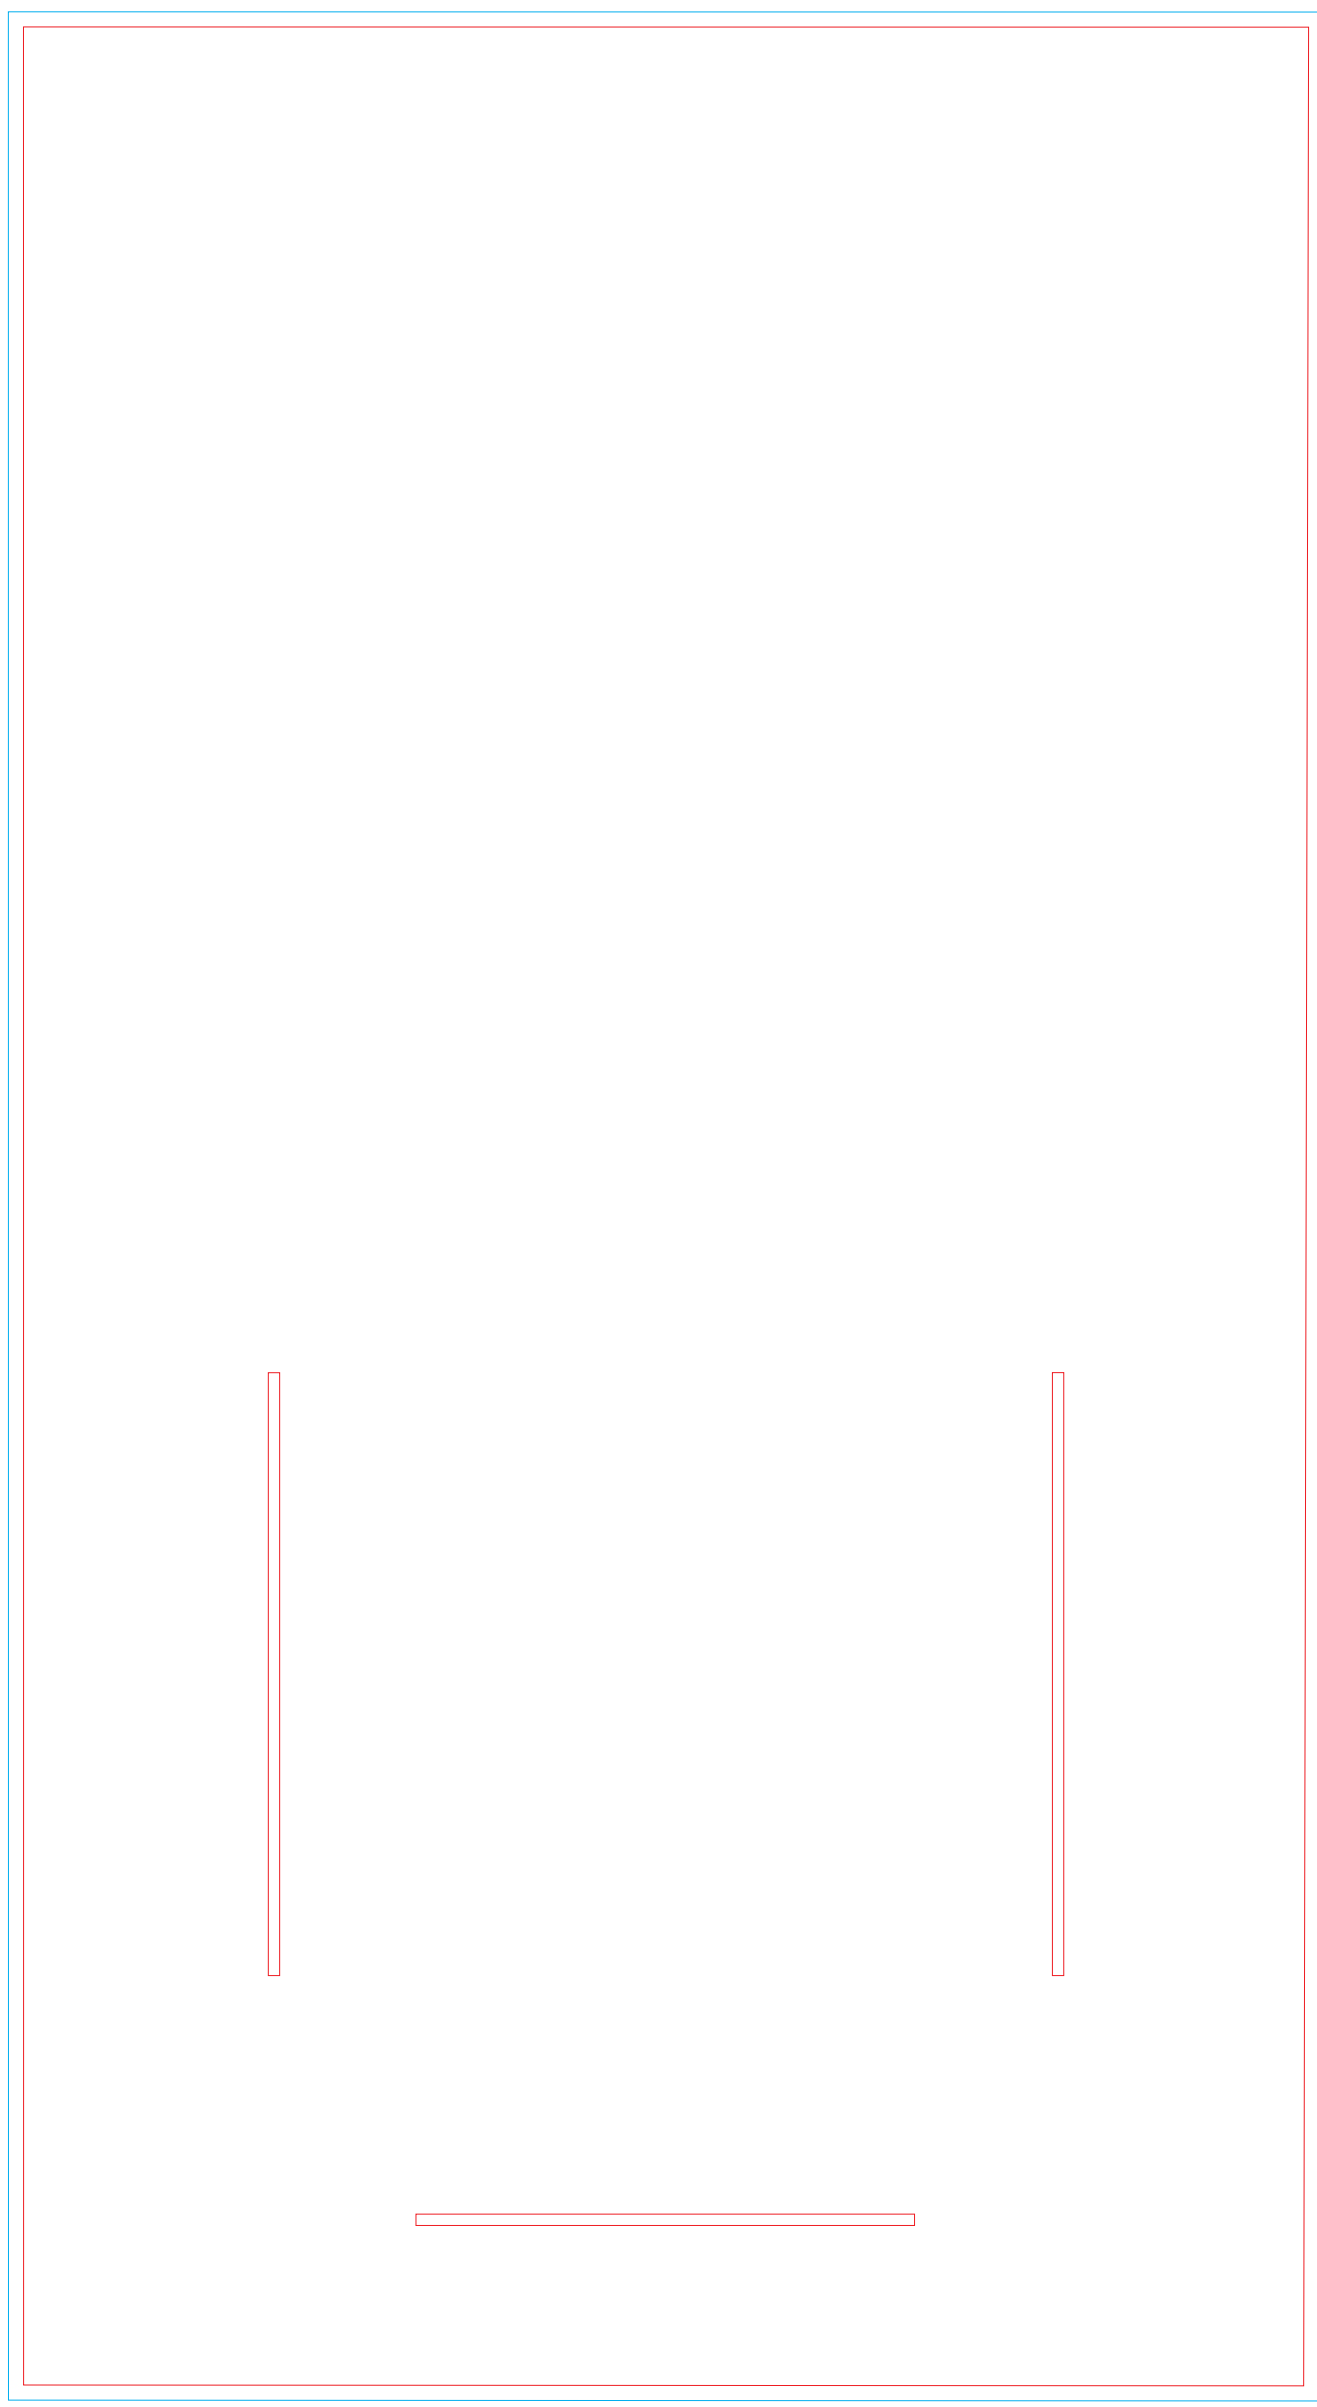
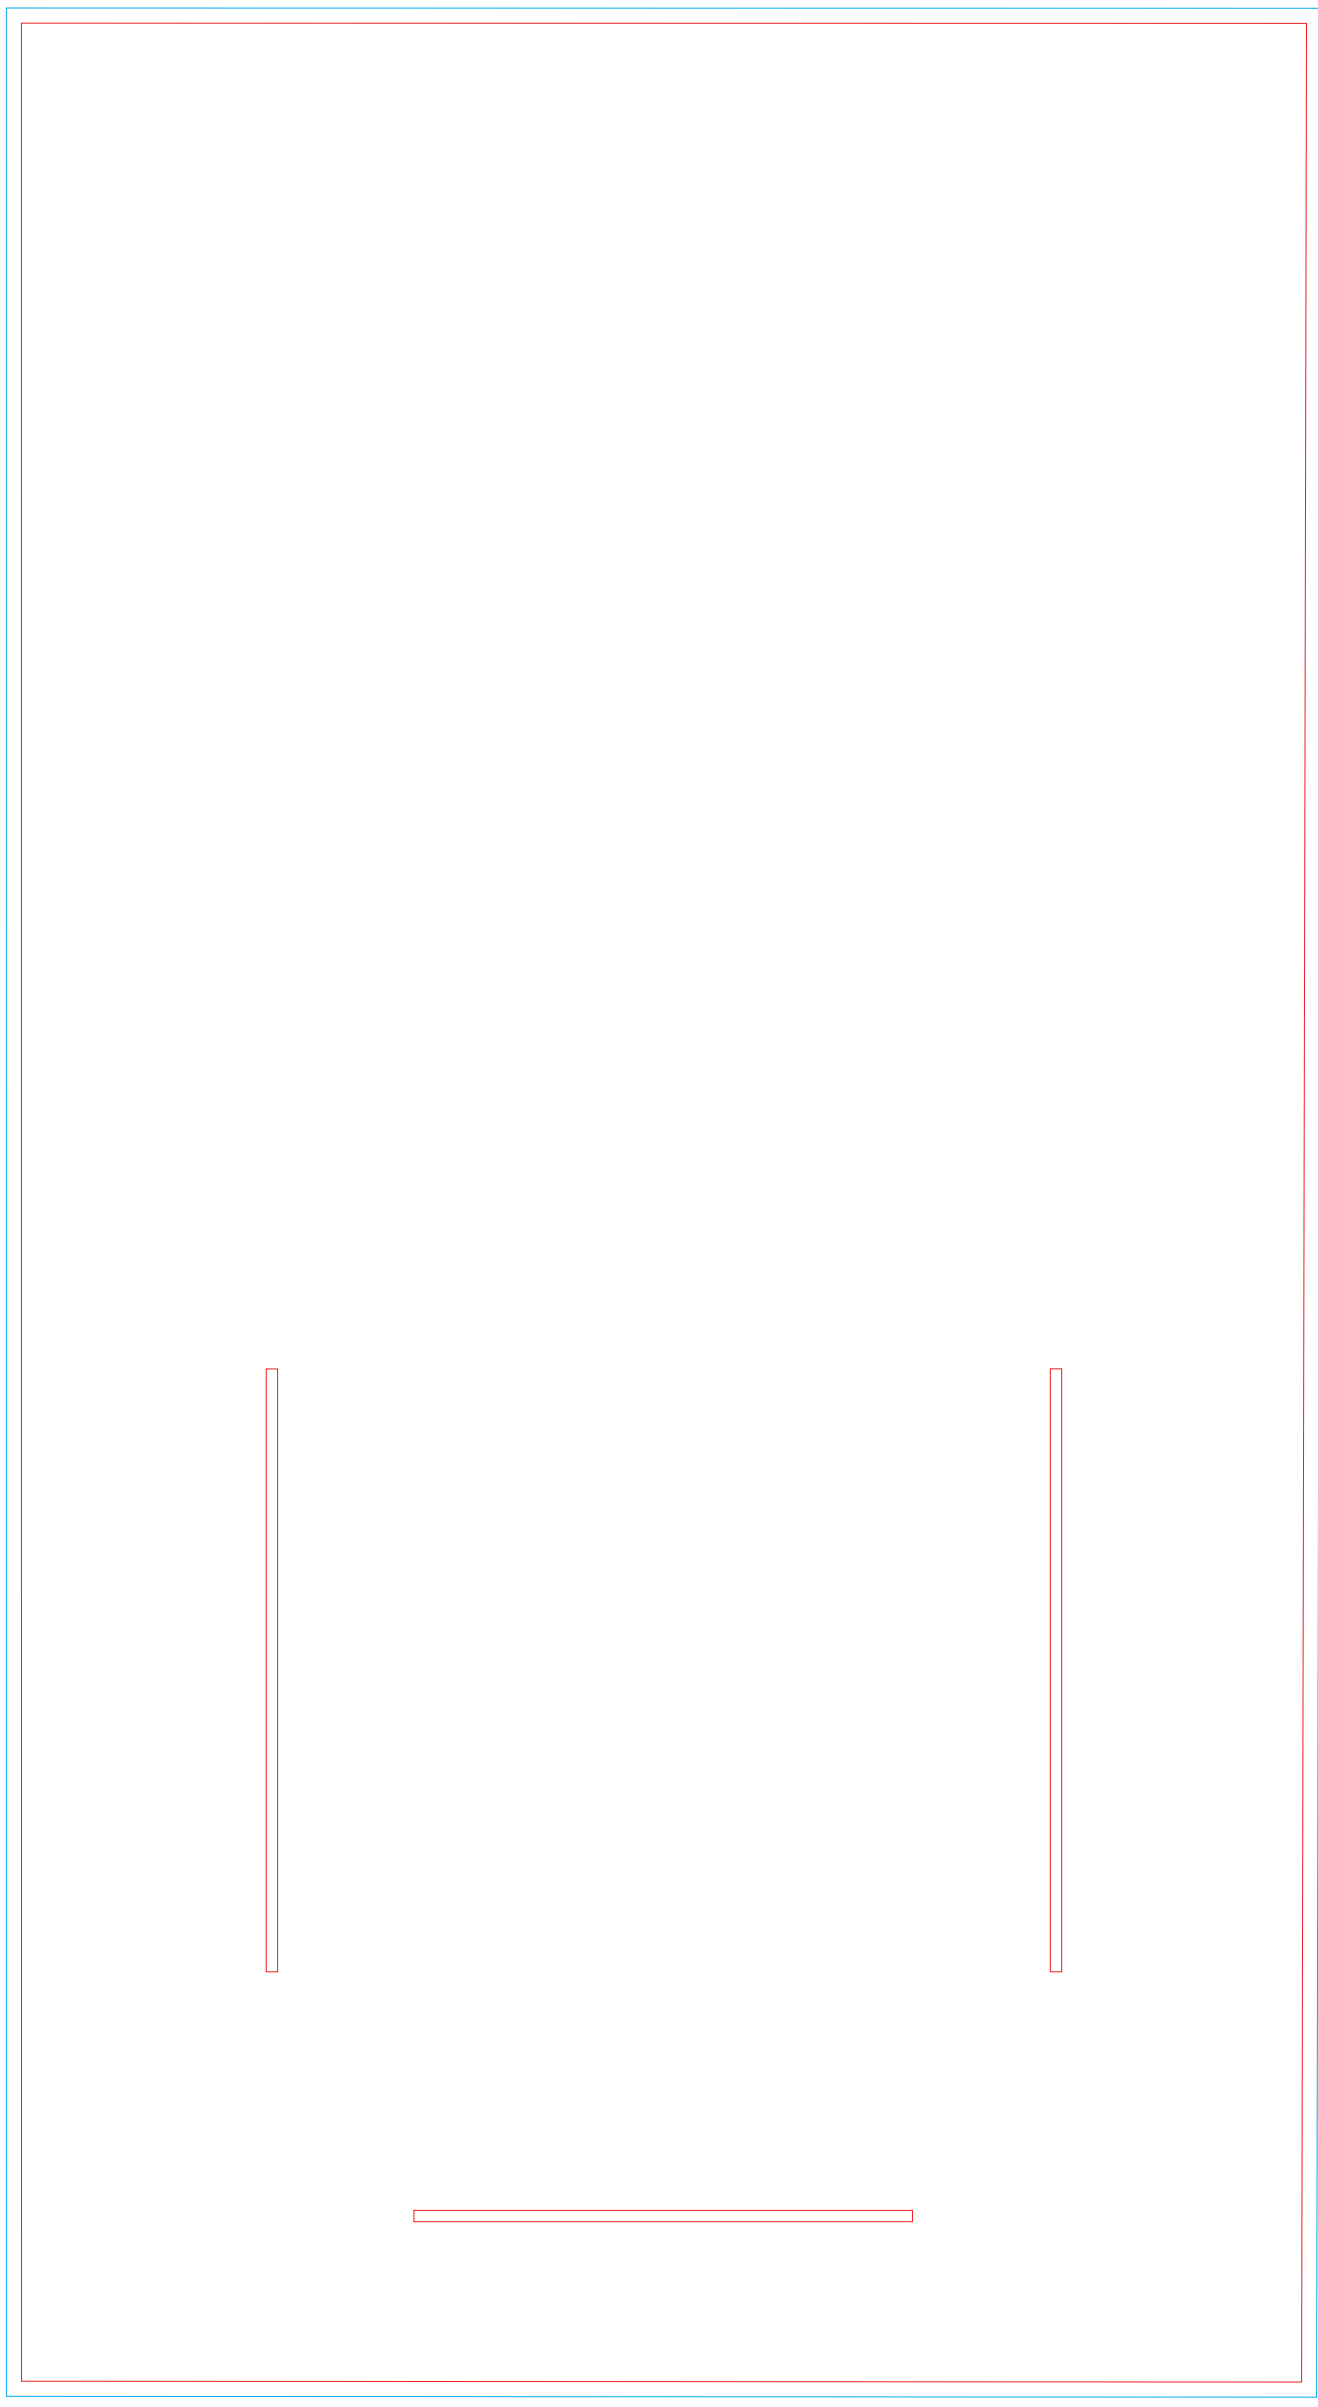


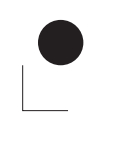

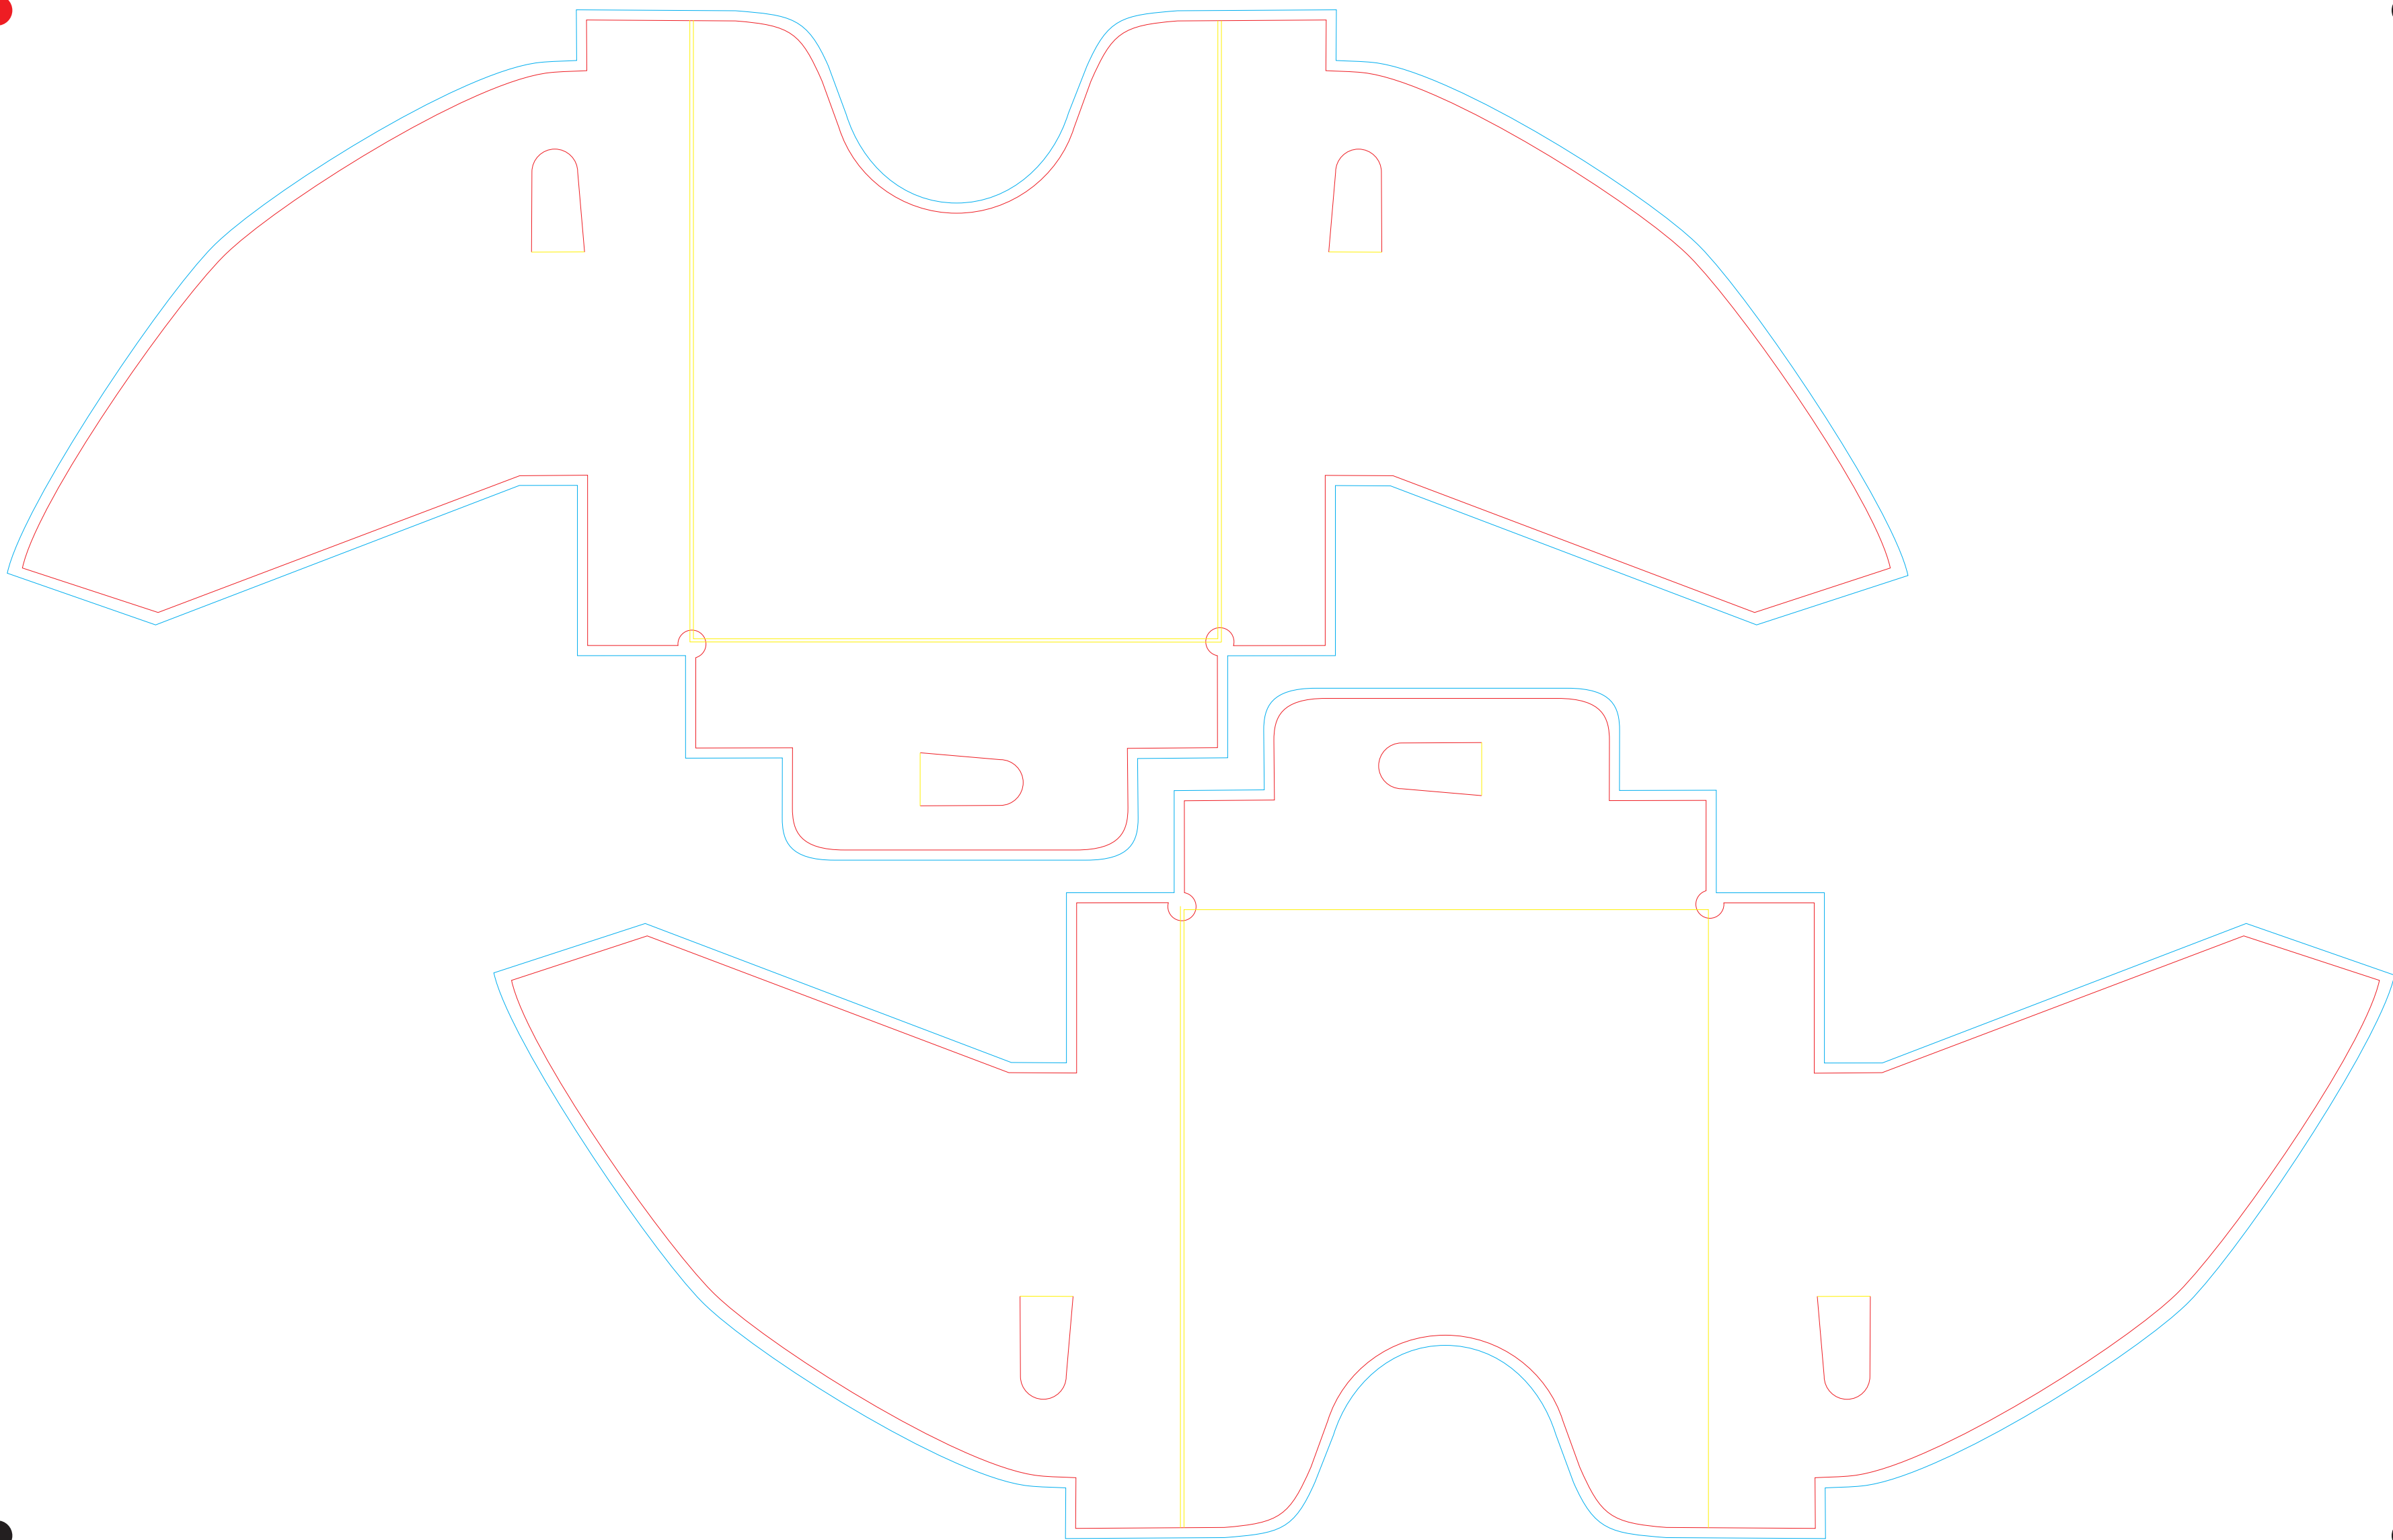

Teckenförklaring

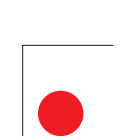

Projektområde med utfall

Oftast en sluten kurva som kan användas som beskärningsområde.
Man bör inte låta grafiken gå utanför denna linje utan giltig anledning.



Bruksområde. Skärlinje. Stanslinje.

Denna linje visar alltid det slutliga utseendet på produkten, inklusive eventuella utskärningar eller inre snitt.
Vid arbeten där en skärmall krävs, ska denna linje ingå i projektet.



Säker designzon för grafik

Inom detta område kan viktiga designelement placeras utan risk för att de beskärs eller hamnar för nära produktens/skärans kant.



Vikningslinje / bigningslinje

Undvik att placera färggränser eller tydliga tonövergångar på bigningslinjer.
Viktiga grafiska element bör placeras 3–5 mm från bigningslinjen.
Vid arbeten där en skärmall krävs, ska denna linje ingå i projektet.



Skärmärken

Skärmärken



Registreringsmärken för manuell passning av tryck

Får ej tas bort från projektet! Vid arbeten som kräver skärlinjemall ska dessa finnas med i både grafikprojektet och skär-/stanslinjerna.



Markörer för automatisk passning av tryck

Får ej tas bort från projektet! Vid arbeten som kräver skärlinjemall ska dessa finnas med i både grafikprojektet och skär-/stanslinjerna.




SidnummERMärkning i flersidiga mallar

Anmärkningar:

- Det är inte tillåtet att ändra sidstorlek eller placering av mallen på sidan.
- Alla svarta element (passmärken, markörer, texter) måste finnas kvar i projektet utan att ändra deras position.
- Kom ihåg att ta bort alla övriga mallkomponenter från grafikprojektet så att de inte skrivs ut.

YTTERLIGARE FÖRKLARINGAR

Stativets baksida

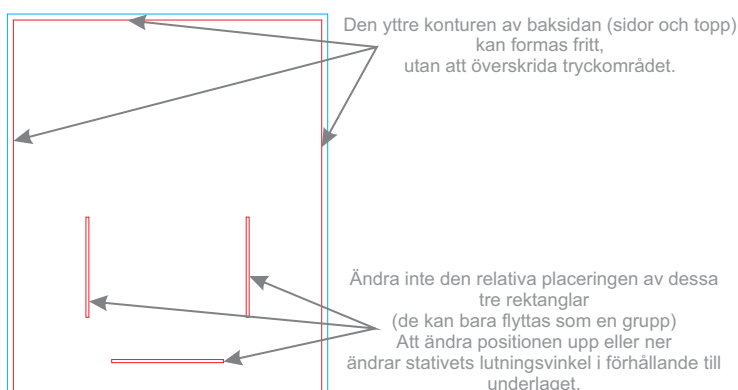

Ficka på stativet

